



SEZIONE C-C - scala 1:50

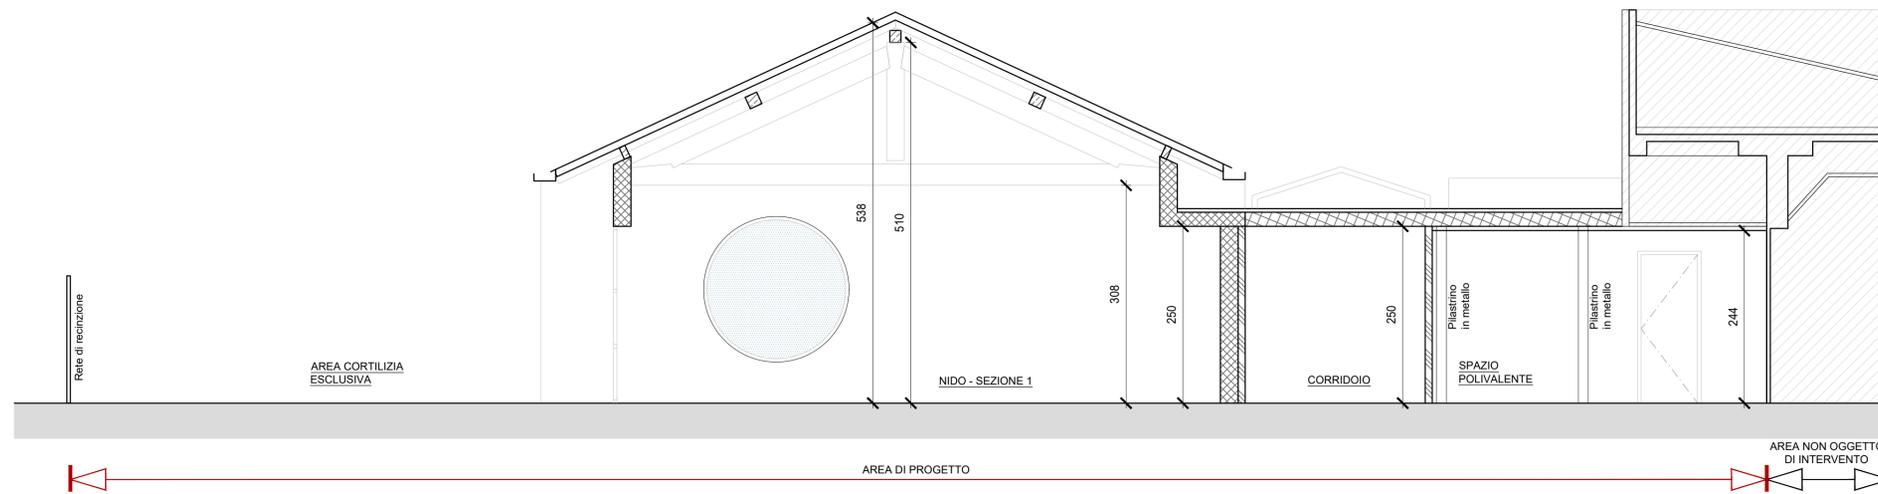

SEZIONE D-D - scala 1:50

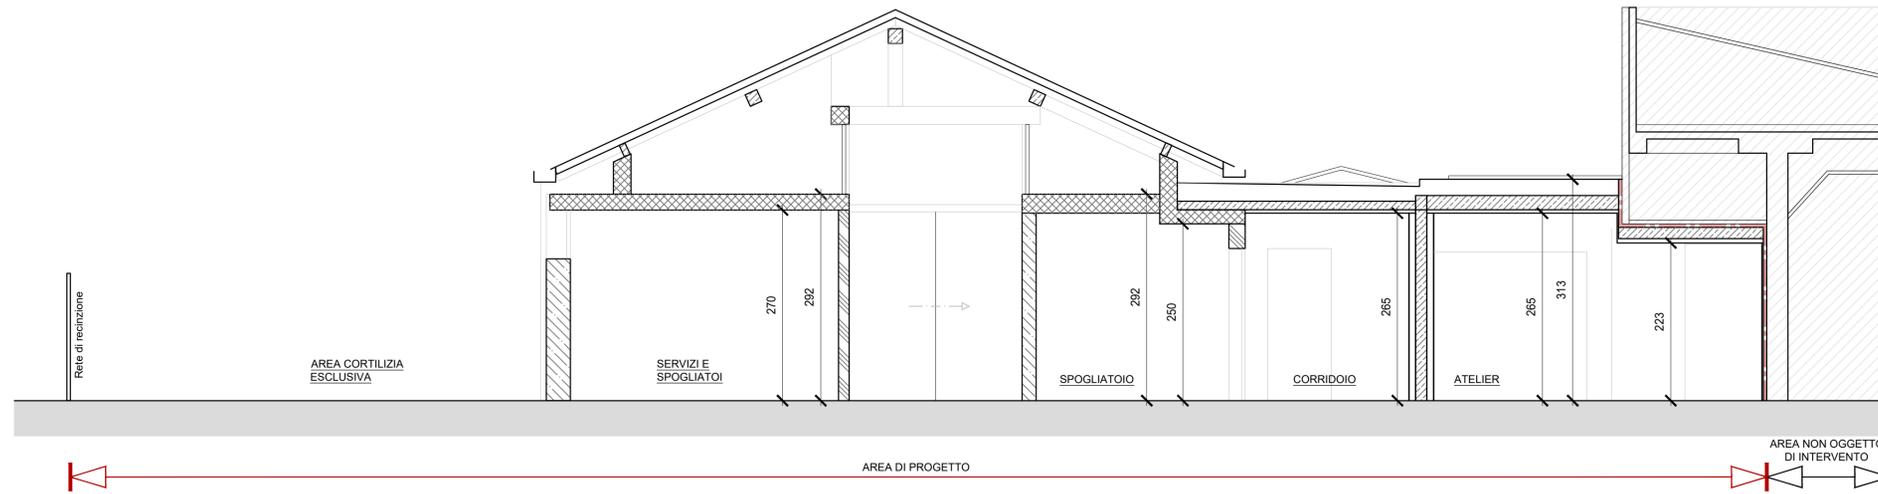

SEZIONE E-E - scala 1:50

- LEGENDA**
- PERIMETRO DELL'AREA DI PROGETTO
 - PAVIMENTAZIONE ESTERNA IN MARSELLI AUTORECOPPIANTI
 - PAVIMENTAZIONE ESTERNA IN CONGLOMERATO
 - ASFALTO STRADALE
 - AREE A VERDE
 - DISCENDENTI DI PLUVIALI
 - CADITOIE E POZZETTI
 - SUPERFICIE VETRATA TRASPARENTE
 - SUPERFICIE VETRATA OPACA
 - MURATURA ESISTENTE IN CEMENTO ARMATO
 - MURATURA ESISTENTE IN MATTONI DOPPIO UNO
 - MURATURA ESISTENTE IN LEGNO
 - PARTIZIONI IN CARTONGESSO
 - COPERTURA ESISTENTE IN LEGNO
 - GIUNTI FASI COSTRUTTIVE
 - PLASTRINI IN ACCIAIO
 - STRUTTURA METALLICA DELL'INGRESSO COMUNE TUBOLARI VERTICALI
 - STRUTTURA METALLICA DELL'INGRESSO COMUNE TUBOLARI ORIZZONTALI
 - STRUTTURA METALLICA DELL'INGRESSO COMUNE CARPATE
 - STRUTTURA METALLICA DELL'INGRESSO COMUNE ELEMENTI DI SUPPORTO DEL SERRAMENTO
 - RETE DI RECINZIONE

LOCALITA':
LESIGNANO DE' BAGNI
 via Volontari del Sangue

Finanziato dall'Unione europea
 NextGenerationEU
 PNRR Next Generation Unione europea



OGGETTO:
 RIGUALIFICAZIONE FUNZIONALE
 ASILO NIDO COMUNALE "Il Grillo Parlante"
 DI LESIGNANO DE' BAGNI
 CUP: F13C22000460006



FASE:
 PROGETTO ESECUTIVO

TITOLO:
 Stato di fatto

SEZIONI	TAVOLA:
T22-139	A.04
DATA:	SCALA:
Aprile 2023	1:50
REVISIONI:	
1	3
2	4

PROGETTO ARCHITETTONICO E STRUTTURALE:
 ing. Paolo Landini

ArTec srl
 Studio Ar.Tec ingegneria e architettura s.r.l.
 via Po 136 - 43125 parma
 tel 0521 292918 fax 0521 290195
 studio@studioardec srl

PROGETTO IMPIANTI E ASPETTI ENERGETICI:
 ing. Nicola Bedotti

logo CO.BE.