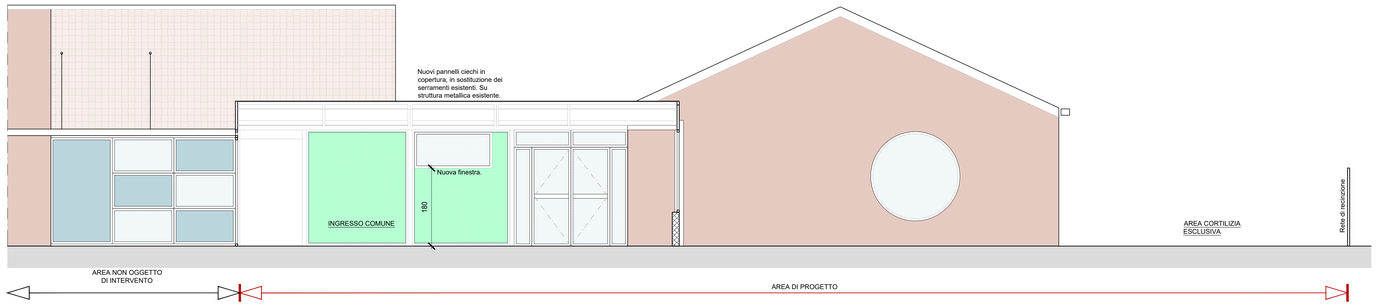

SEZIONE C-C - scala 1:50

PROSPETTO EST / SEZIONE A-A - scala 1:50

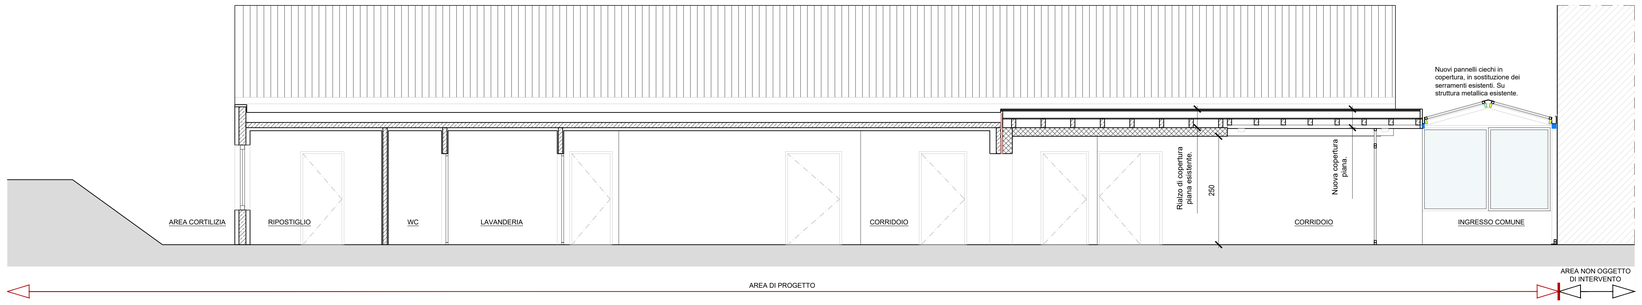

SEZIONE A1-A1 - scala 1:50

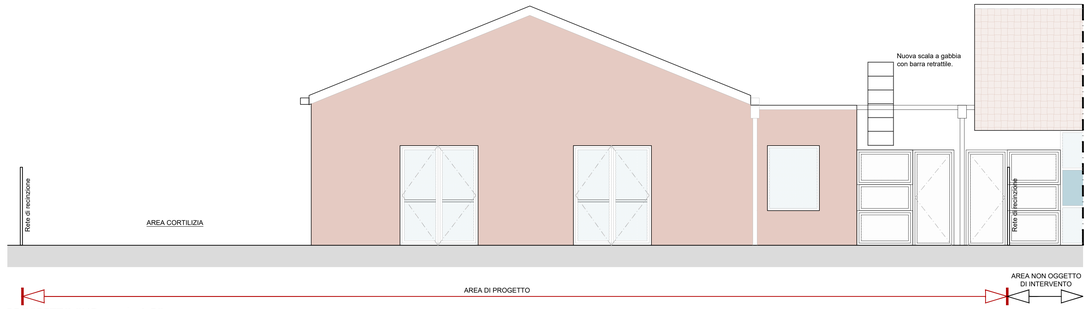

PROSPETTO SUD - scala 1:50

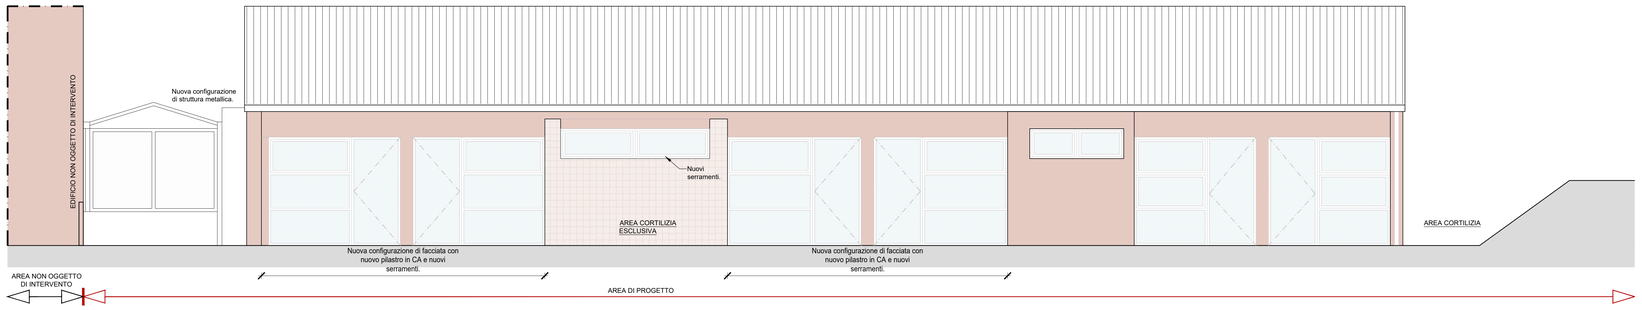

PROSPETTO OVEST - scala 1:50

LEGENDA

- PERIMETRO DELL'AREA DI PROGETTO
- PAVIMENTAZIONE ESTERNA IN MASELLI AUTOBLOCCANTI
- PAVIMENTAZIONE ESTERNA IN CONGLOMERATO
- ASFALTO STRADALE
- AREE A VERDE
- DISCENDENTI DI PLUVIALI
- CADITOIE E POZZETTI
- SUPERFICIE VETRATA TRASPARENTE
- SUPERFICIE VETRATA OPACA
- MURATURA ESISTENTE IN CEMENTO ARMATO
- MURATURA ESISTENTE IN MATTONI DOPPIO UNI
- MURATURA ESISTENTE IN LEGNO
- PARTIZIONI IN CARTONGESSO
- COPERTURA ESISTENTE IN LEGNO
- GIUNTI FASI COSTRUTTIVE
- PILASTRI IN ACCIAIO
- STRUTTURA METALLICA DELL'INGRESSO COMUNE TUBULARI VERTICALI
- STRUTTURA METALLICA DELL'INGRESSO COMUNE TUBULARI ORIZZONTALI
- STRUTTURA METALLICA DELL'INGRESSO COMUNE CAPRIATA
- STRUTTURA METALLICA DELL'INGRESSO COMUNE ELEMENTI DI SUPPORTO DEL SERRAMENTO
- ESTENSIONE AREA DEI PARCHEGGI DISLOCANTI

LOCALITA':

LESIGNANO DE' BAGNI
via Volontari del Sangue

Finanziato dall'Unione europea NextGenerationEU
PNRR Next Generetion Unione europea

Comune di Lesignano de' Bagni

OGGETTO:

RIGUALIFICAZIONE FUNZIONALE
ASILO NIDO COMUNALE "Il Grillo Parlante"
DI LESIGNANO DE' BAGNI

CUP: F13C22000460006

FASE:

PROGETTO ESECUTIVO

TITOLO:
Progetto

PROSPETTI E SEZIONI

CODICE:	TAVOLA:
T22-139	A.08
DATA:	SCALA:
Aprile 2023	1:50

REVISIONI:

1	3
2	4

PROGETTO ARCHITETTONICO E STRUTTURALE:
ing. Paolo Landini

Studio Ar.Tec ingegneria e architettura s.r.l.
via Po 136 - 43123 parma
tel 0521 292918 fax 0521 290195
studio@studioartecsrl.it

PROGETTO IMPIANTI E ASPETTI ENERGETICI:
ing. Nicola Bedotti

logo CO.BE.

RIPRODUZIONE ANCHE PARZIALE VIETATA A TERMINI DI LEGGE