



SEZIONE C-C - scala 1:50

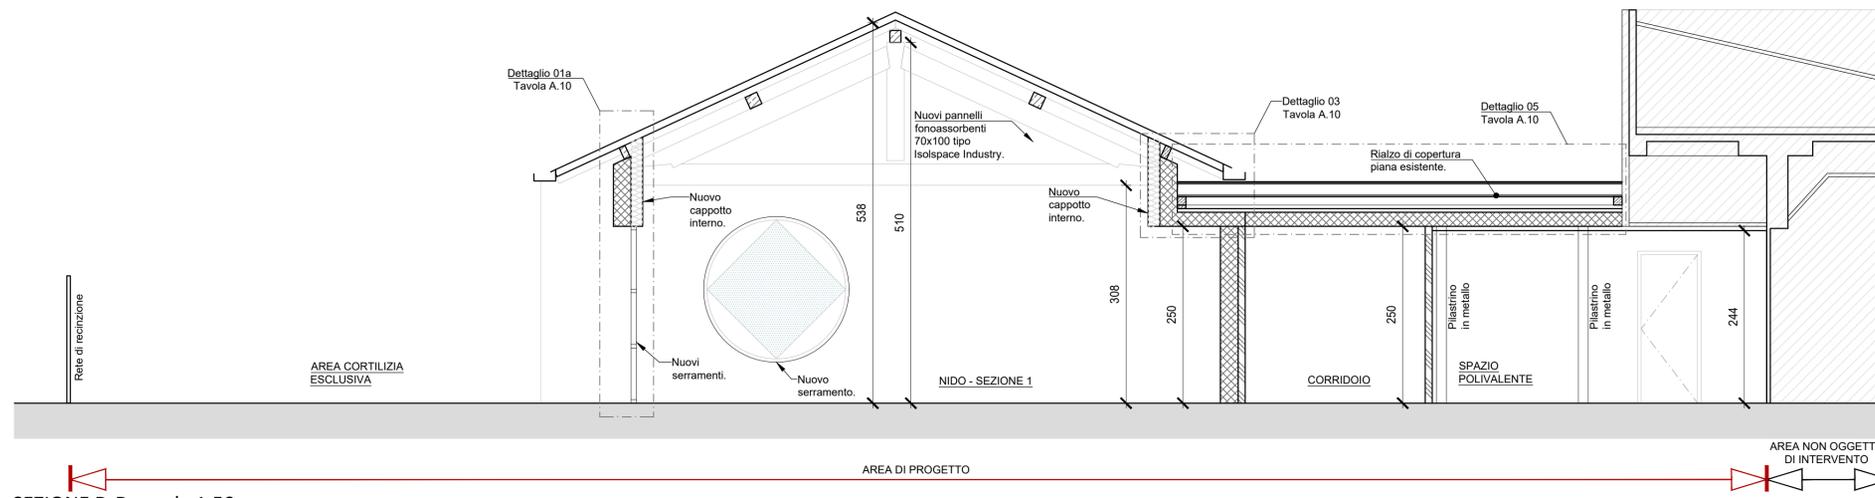

SEZIONE D-D - scala 1:50

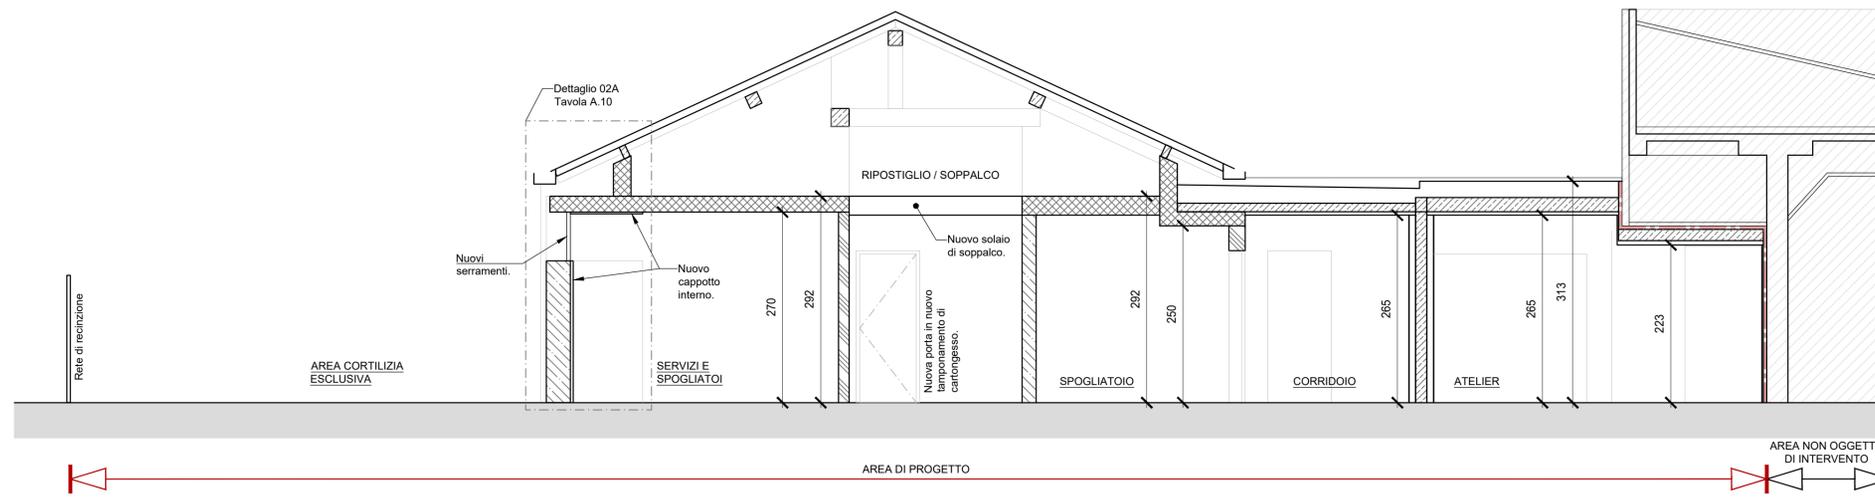

SEZIONE E-E - scala 1:50

- LEGENDA**
- PERIMETRO DELL'AREA DI PROGETTO
 - PAVIMENTAZIONE ESTERNA IN MARSELLI AUTORICOCCANTI
 - PAVIMENTAZIONE ESTERNA IN CONGLOMERATO
 - ASFALTO STRADALE
 - AREE A VERDE
 - DISCENDENTI DI PLUVIALI
 - CADITOIE E POZZETTI
 - SUPERFICIE VETRATA TRASPARENTE
 - SUPERFICIE VETRATA OPACA
 - MURATURA ESISTENTE IN CEMENTO ARMATO
 - MURATURA ESISTENTE IN MATTONI DOPPIO UNO
 - MURATURA ESISTENTE IN LEGNO
 - PARTIZIONI IN CARTONGESSO
 - COBERTURA ESISTENTE IN LEGNO
 - GIUNTI FASI COSTRUTTIVE
 - PLASTRINI IN ACCIAIO
 - STRUTTURA METALLICA DELL'INGRESSO COMUNE TUBULARI VERTICALI
 - STRUTTURA METALLICA DELL'INGRESSO COMUNE TUBULARI ORIZZONTALI
 - STRUTTURA METALLICA DELL'INGRESSO COMUNE CARPATE
 - STRUTTURA METALLICA DELL'INGRESSO COMUNE ELEMENTI DI SUPPORTO DEL SERRAMENTI
 - STRUTTURA METALLICA DELL'INGRESSO COMUNE

LOCALITÀ:
 LESIGNANO DE' BAGNI
 via Volontari del Sangue



OGGETTO:
 RIGUALIFICAZIONE FUNZIONALE
 ASILO NIDO COMUNALE "Il Grillo Parlante"
 DI LESIGNANO DE' BAGNI
 CUP: F13C22000460006



FASE:
 PROGETTO ESECUTIVO

TITOLO:
 Progetto

SEZIONI

CODICE: TAVOLA:

T22-139 A.09

DATA: SCALA:

Aprile 2023 1:50

REVISIONI:

1 3
 2 4

PROGETTO ARCHITETTONICO E STRUTTURALE:

ing. Paolo Landini



PROGETTO IMPIANTI E ASPETTI ENERGETICI:

ing. Nicola Bedotti

logo CO.BE.