




DETTAGLIO 01A
Sezione perimetrale lato ovest.
Nuovo cappotto e nuovi serramenti
Scala 1:20

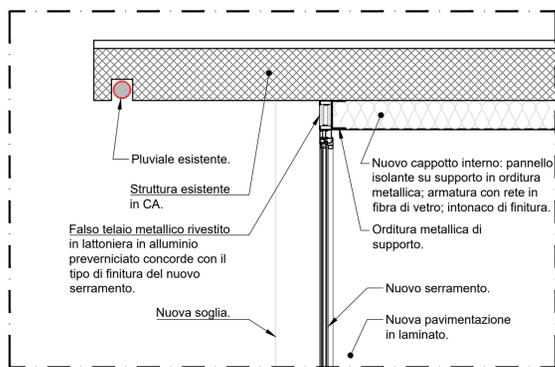


DETTAGLIO 01B
Pianta perimetrale lato ovest.
Nuovo cappotto e nuovi serramenti
Scala 1:20

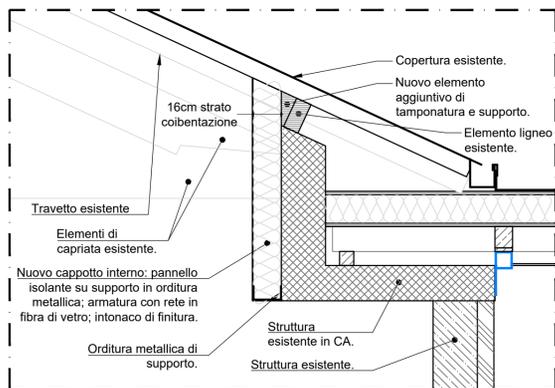


DETTAGLIO 03
Sezione perimetrale lato est.
Nuovo cappotto su trave in CA
Scala 1:20

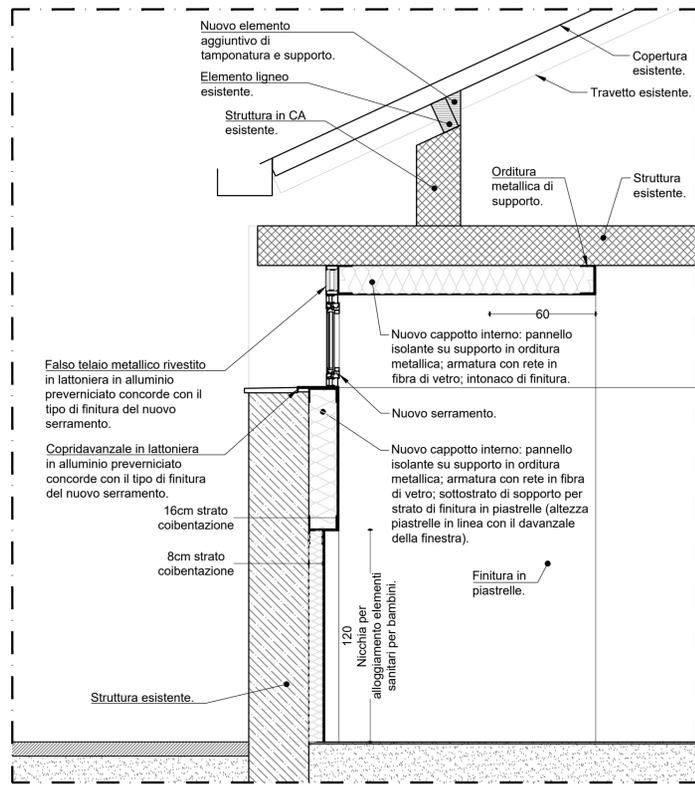


DETTAGLIO 02A
Sezione perimetrale lato ovest (Servizi).
Nuovo cappotto e nuovi serramenti
Scala 1:20

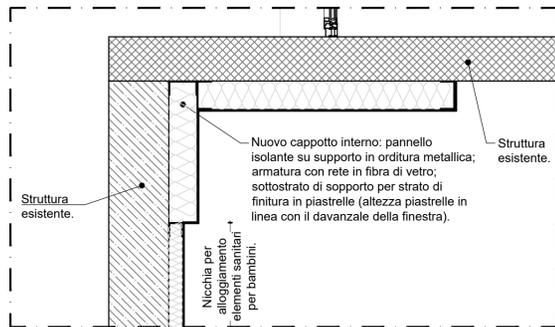


DETTAGLIO 02B
Pianta perimetrale lato ovest (Servizi).
Nuovo cappotto e nuovi serramenti
Scala 1:20

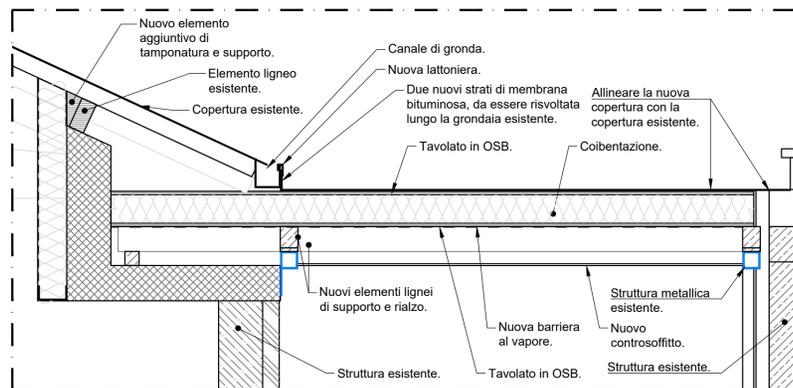


DETTAGLIO 04
Sezione lato est e corridoio entrata.
Nuova copertura piana su struttura metallica esistente
Scala 1:20

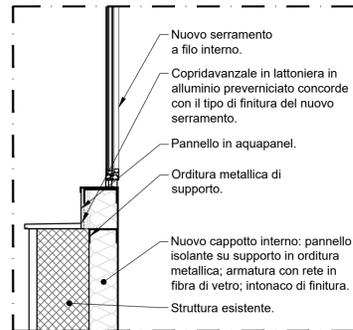

DETTAGLIO 06A
Sezione lato nord finestra circolare.
Nuova finestra quadrata in apertura
esistente circolare
Scala 1:20

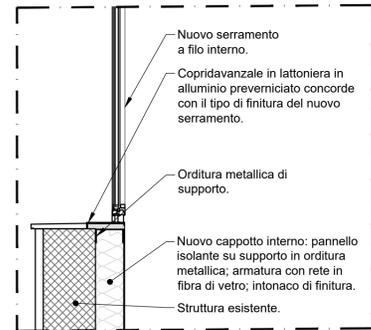

DETTAGLIO 06B
Sezione lato nord finestra circolare.
Nuova finestra quadrata in apertura
esistente circolare
Scala 1:20

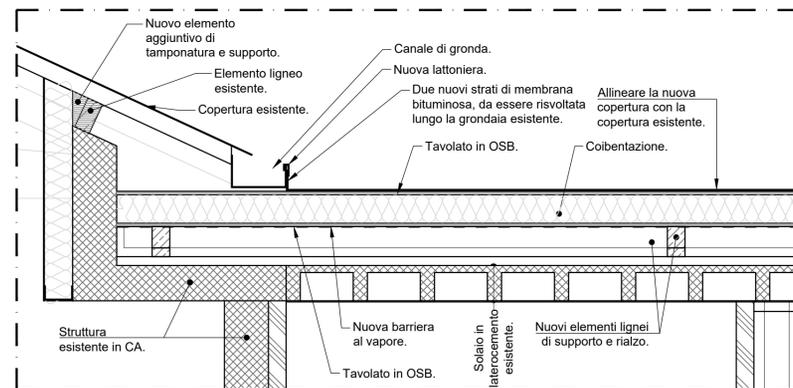

DETTAGLIO 05
Sezione lato est e corridoio ed atelier.
Rialzo di copertura piana su copertura esistente
Scala 1:20

LOCALITÀ:
LESIGNANO DE' BAGNI
via Volontari del Sangue

Finanziato dall'Unione europea
NextGenerationEU
PNRR Next Generation
Unione europea



OGGETTO:
RIGUALIFICAZIONE FUNZIONALE
ASILLO NIDO COMUNALE "Il Grillo Parlante"
DI LESIGNANO DE' BAGNI
CUP: F13C22000460006



FASE:
PROGETTO ESECUTIVO

TITOLO:
Progetto
DETTAGLI
CODICE: TAVOLA:
T22-139 A.10
DATA: SCALA:
Aprile 2023 1:50
REVISIONI:
1 3
2 4

PROGETTO ARCHITETTONICO E STRUTTURALE:
ing. Paolo Landini

ArTec srl
Studio Ar.Tec ingegneria e architettura s.r.l.
via Po 136 - 43125 Parma
tel 0521 292918 fax 0521 290195
studio@studioardecari.it

PROGETTO IMPIANTI E ASPETTI ENERGETICI:
ing. Nicola Bedotti

logo CO.BE.