




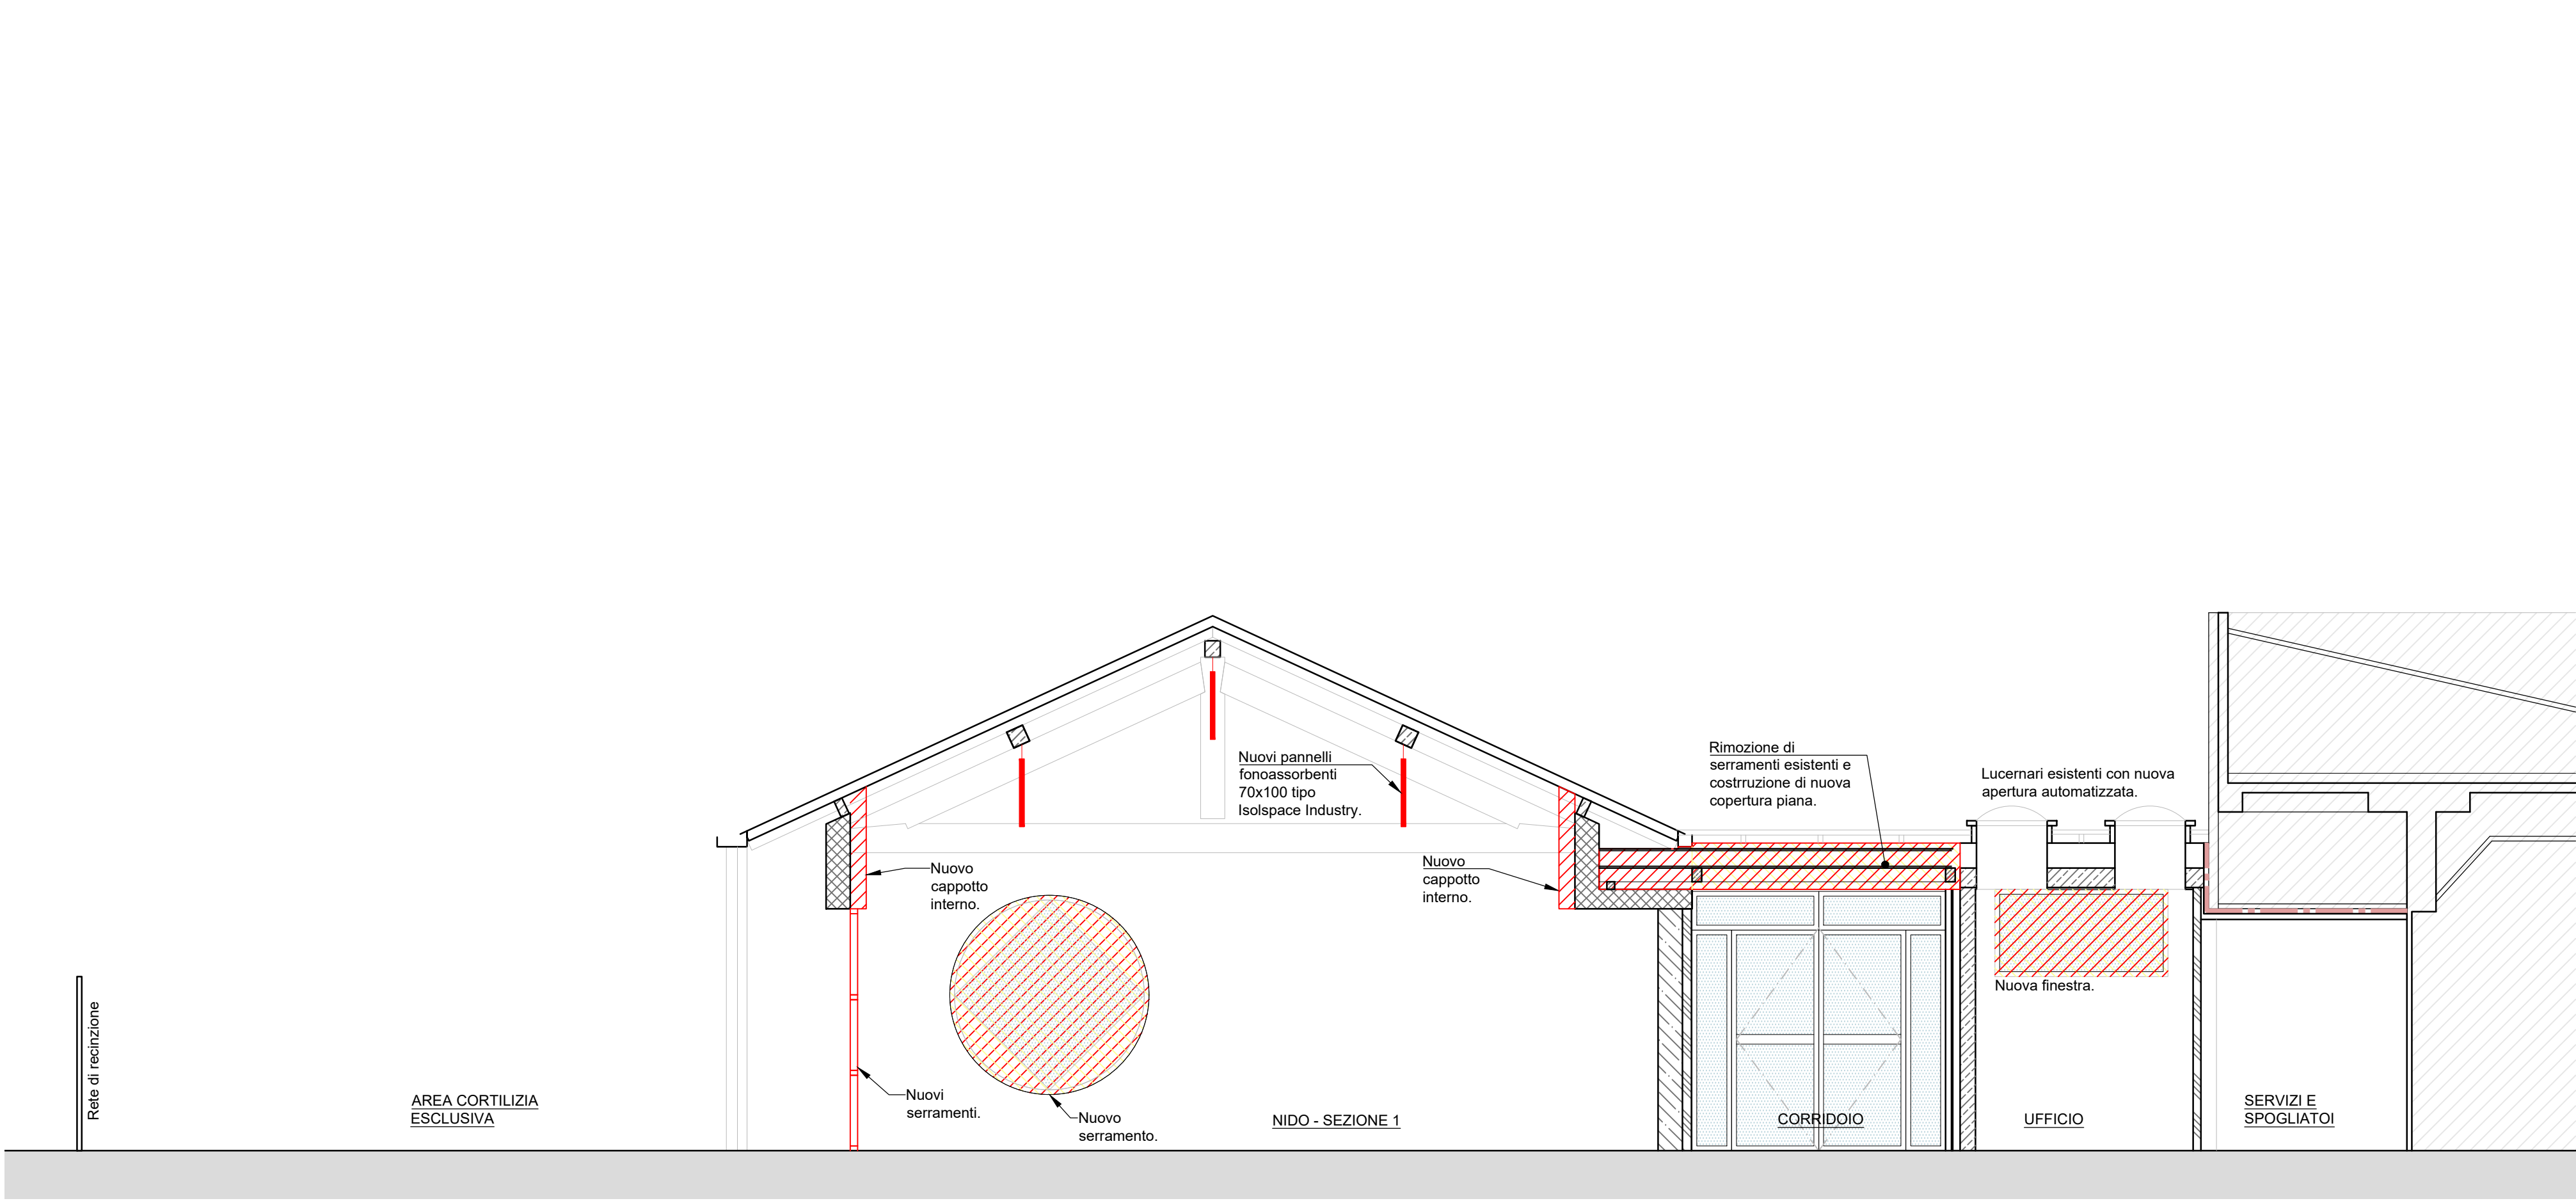

SEZIONE C-C - scala 1:50

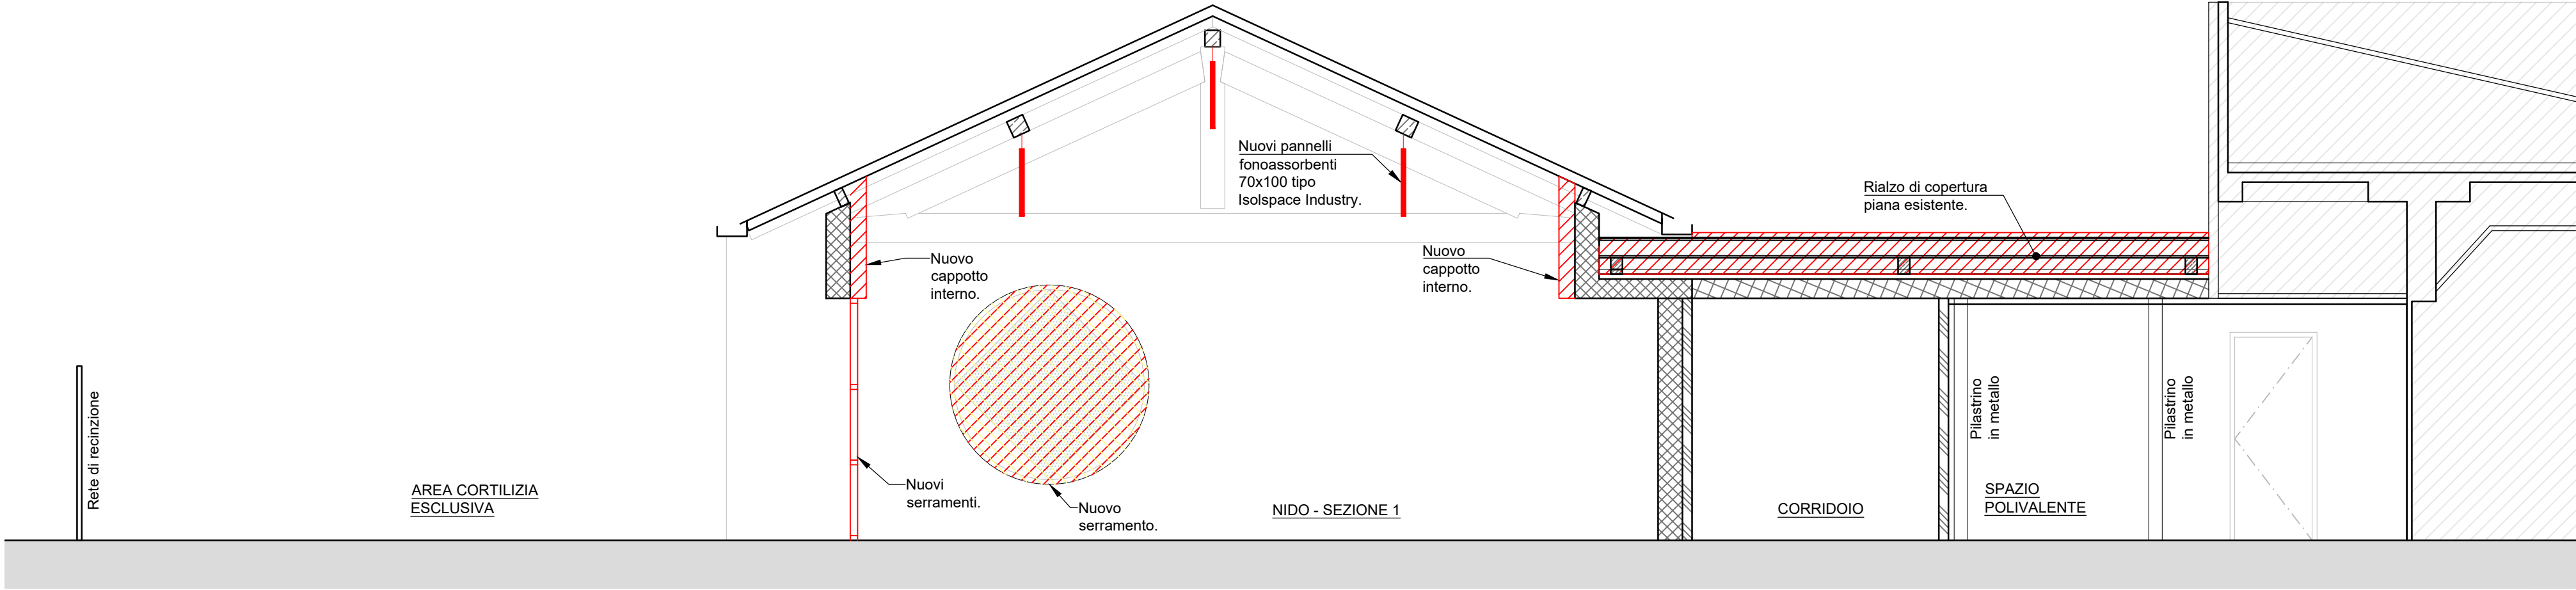

SEZIONE D-D - scala 1:50

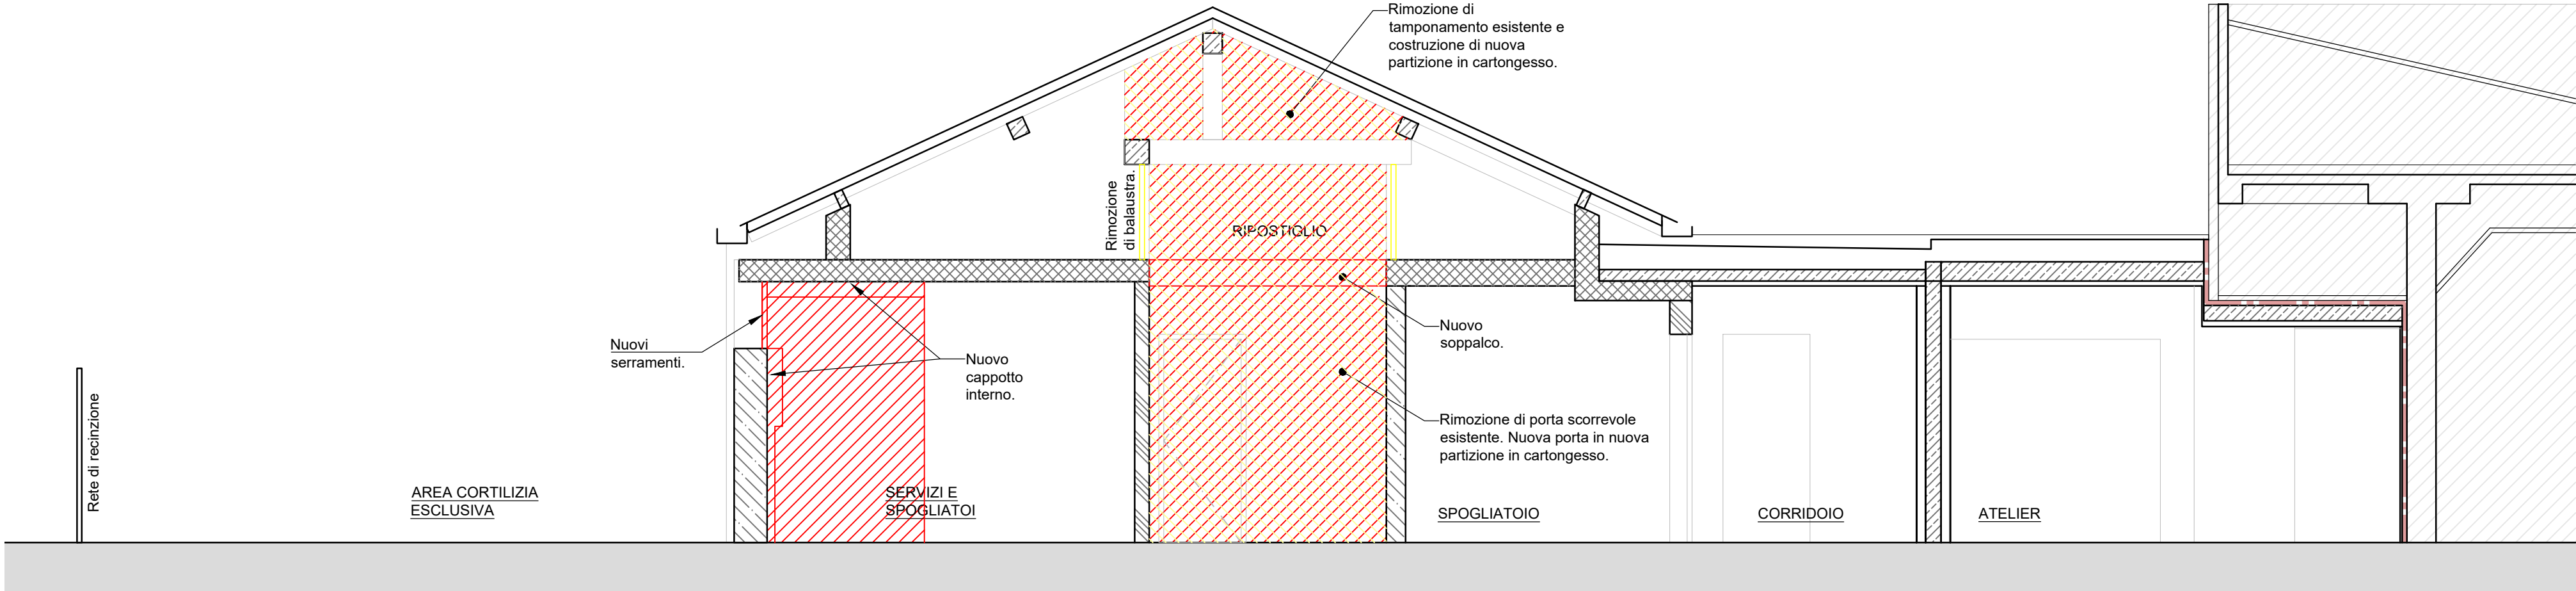

SEZIONE E-E - scala 1:50

LEGENDA	
	PERIMETRO DELL'AREA DI PROGETTO
	PAVIMENTAZIONE ESTERNA IN MASSELLI AUTOBLOCCANTI
	PAVIMENTAZIONE ESTERNA IN CONGLOMERATO
	ASFALTO STRADALE
	AREE A VERDE
	DISCENDENTI DI PLUVIALI
	CADITOIE E POZZETTI
	SUPERFICIE VETRATA TRASPARENTE
	SUPERFICIE VETRATA OPACA
	MURATURA ESISTENTE IN CEMENTO ARMATO
	MURATURA ESISTENTE IN MATTONI DOPPIO UNI
	MURATURA ESISTENTE IN LEGNO
	PARTIZIONI IN CARTONGESSO
	COPERTURA ESISTENTE IN LEGNO
GIUNTI FASI COSTRUTTIVE	
	PILASTRINI IN ACCIAIO
	STRUTTURA METALLICA DELL'INGRESSO COMUNE TUBOLARI VERTICALI
	STRUTTURA METALLICA DELL'INGRESSO COMUNE TUBOLARI ORIZZONTALI
	STRUTTURA METALLICA DELL'INGRESSO COMUNE CAPRIATE
	STRUTTURA METALLICA DELL'INGRESSO COMUNE ELEMENTI DI SUPPORTO DEL SERRAMENTI
	ESTENSIONE AREA RIFACIMENTO PAVIMENTO
	ESTENSIONE AREA RIFACIMENTO CONTROSOFFITTO
	ELEMENTI IN DEMOLIZIONE
	ELEMENTI IN COSTRUZIONE

LOCALITA':

LESIGNANO DE' BAGNI
via Volontari del Sangue



OGGETTO:

RIGUALIFICAZIONE FUNZIONALE
ASILO NIDO COMUNALE "Il Grillo Parlante"
DI LESIGNANO DE' BAGNI
CUP: F13C22000460006



FASE:

PROGETTO ESECUTIVO

TITOLO:
Comparativo

SEZIONI

CODICE: TAVOLA:
T22-139 A.15

DATA: SCALA:
Aprile 2023 1:50

REVISIONI:
1 3
2 4

PROGETTO ARCHITETTONICO E STRUTTURALE:

ing. Paolo Landini



PROGETTO IMPIANTI E ASPETTI ENERGETICI:

ing. Nicola Bedotti

logo CO.BE.