



PLANIMETRIA GENERALE
Scala 1:500

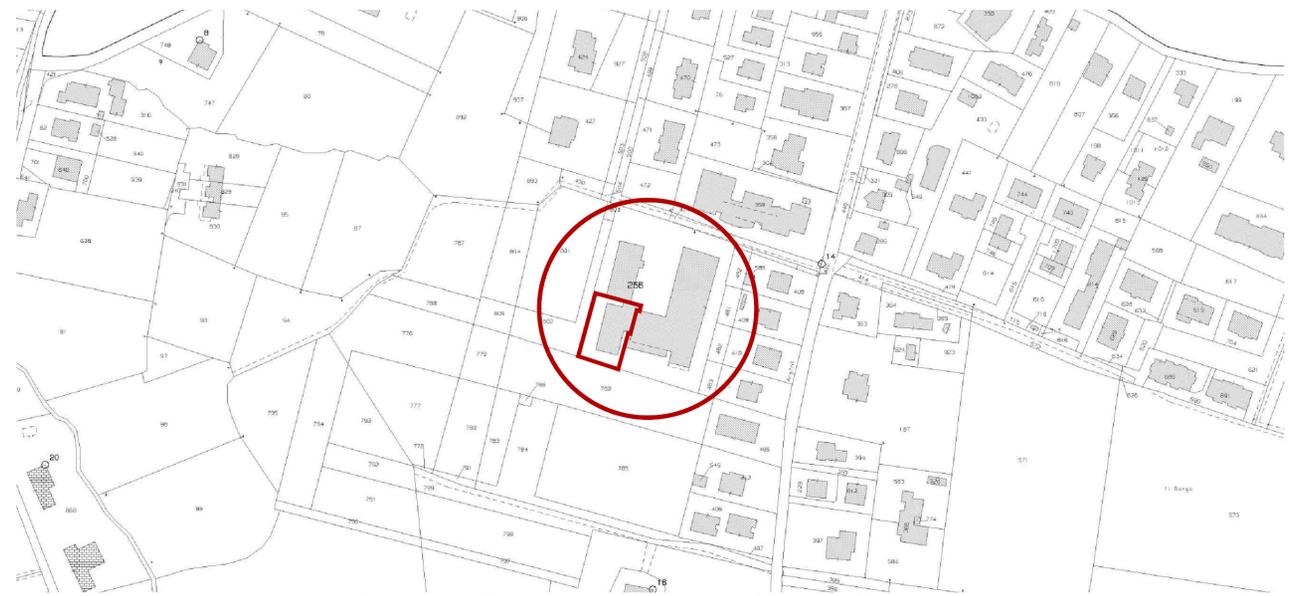

ESTRATTO DI MAPPA CATASTALE - Foglio 14 Particella 256 Comune di Lesignano de' Bagni (PR)
Scala 1:2000

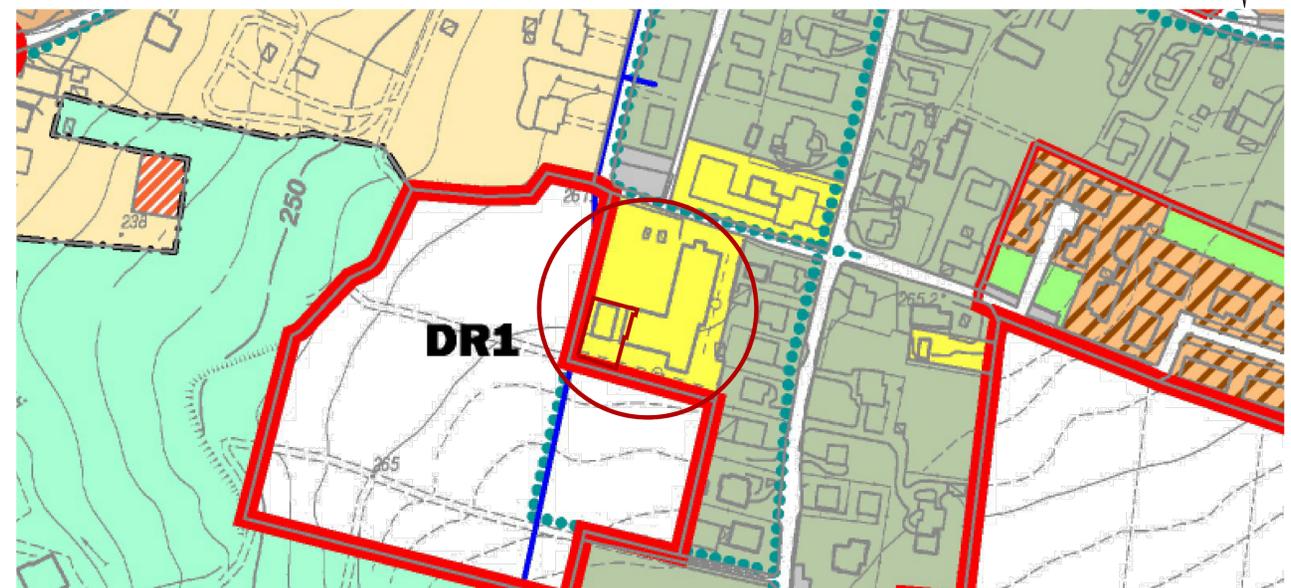

ESTRATTO DI RUE - Ambiti per dotazioni territoriali di rilievo comunale (Art 109.2 Attrezzature e spazi collettivi di rilievo comunali)
Scala 1:2000



VISTA AEREA
Scala 1:2000

LEGENDA
PERIMETRO DELL'AREA DI PROGETTO

LOCALITA':
LESIGNANO DE' BAGNI
via Volontari del Sangue



OGGETTO:
RIGUALIFICAZIONE FUNZIONALE
ASILO NIDO COMUNALE "Il Grillo Parlante"
DI LESIGNANO DE' BAGNI
CUP: F13C2200460006



FASE:
PROGETTO ESECUTIVO
TITOLO:
INQUADRAMENTO
CODICE: T22-139
TAVOLA: G.01
DATA: Aprile 2023
SCALA: 1:500, 1:2000
REVISIONI:
1 3
2 4

PROGETTO ARCHITETTONICO E STRUTTURALE:
ing. Paolo Landini
Studio Ar.Tec Ingegneria e architettura s.r.l.
via Po 136 - 43125 parma
tel 0521 282918 fax 0521 290195
studio@studioartec.it
PROGETTO IMPIANTI E ASPETTI ENERGETICI:
ing. Nicola Bedotti

logo CO.BE.
RIPRODUZIONE ANCHE PARZIALE VIETATA A TERMINI DI LEGGE