


PROVINCIA DI PARMA
COMUNE DI LESIGNANO DE' BAGNI

ccdp
PIANO STRUTTURALE COMUNALE
In forma associata
Art.28 Legge Rg. 24 Marzo 2000 n° 20

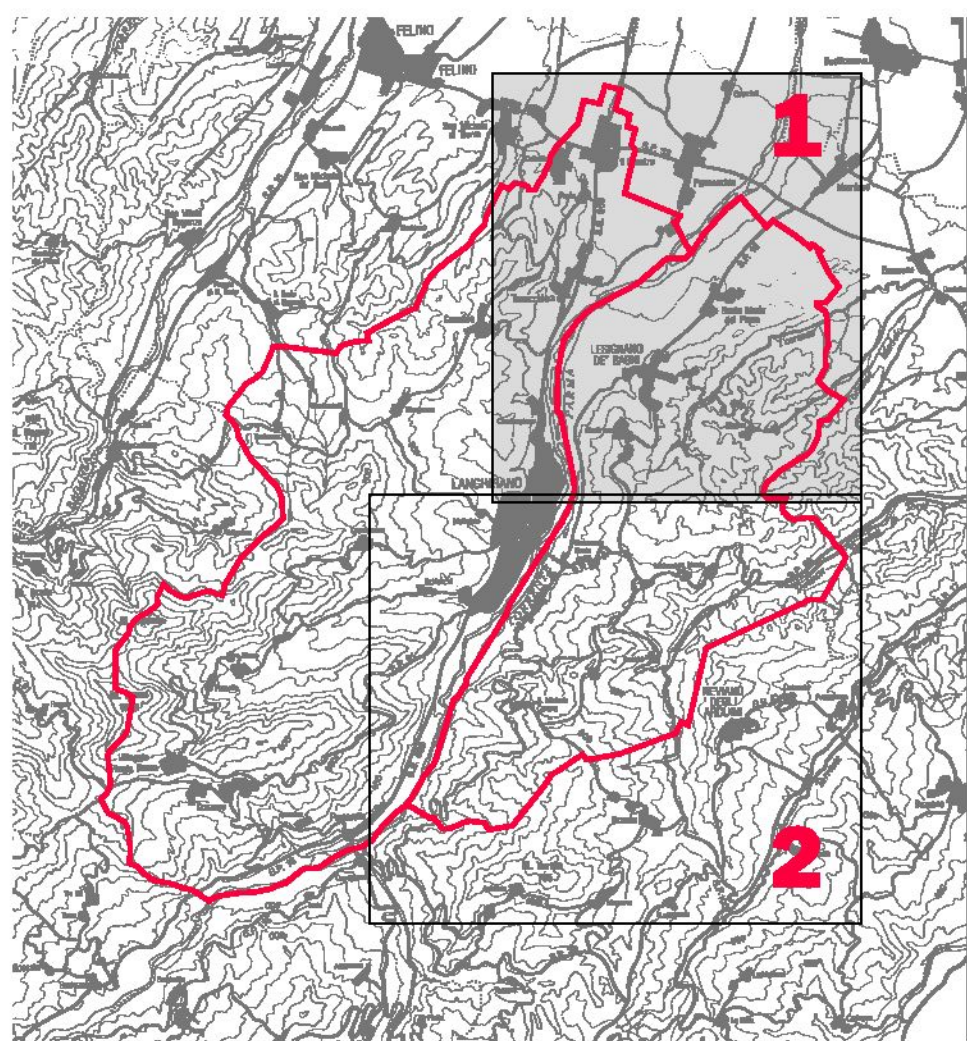

Classificazione acustica
del territorio comunale

Tav.1

adottato con D.C. n° 23 del 20/04/2009
approvato con D.C. n° del

ccdp
centro cooperativo di progettazione
via Lombardia n.7
42100 Reggio Emilia
tel. 0522 920440
fax 0522 920794
www.ccdprg.com
e-mail: info@ccdp.org
c.f.p. nr 00474840352

Il Progettista
Ing. SIMONE GATTI

Il Progettista
Arch. ALDO GATTI

Il Sindaco del Comune di
LESIGNANO DE' BAGNI

Il Segretario

SCALA 1:10.000

File : 3440PB-PSC_Tav-1_Acustica Simone.dwg 18/07/12

STATO DI FATTO

- AREA DI CLASSE I
- AREA DI CLASSE II
- AREA DI CLASSE III
- AREA DI CLASSE IV
- AREA DI CLASSE V
- AREA DI CLASSE VI

PROGETTO

- AREA DI CLASSE I
- AREA DI CLASSE II
- AREA DI CLASSE III
- AREA DI CLASSE IV
- AREA DI CLASSE V
- AREA DI CLASSE VI

- FASCIA "A"
(D.P.R. n° 142 - 30.03.2004)
- FASCIA "B"
(D.P.R. n° 142 - 30.03.2004)

I FRONTI EDIFICATI CHE SONO RICOMPRESI ANCHE PARZIALMENTE
ALL'INTERNO DELLE FASCE DI RISPETTO SI INTENDONO TOTALMENTE
INCLUSI NELLA CLASSE CON I LIMITI ACUSTICI SUPERIORI

