


PROVINCIA DI PARMA
COMUNE DI LESIGNANO DE' BAGNI

REGOLAMENTO URBANISTICO EDILIZIO
Art.29 Legge Reg. 24 Marzo 2000 n° 30

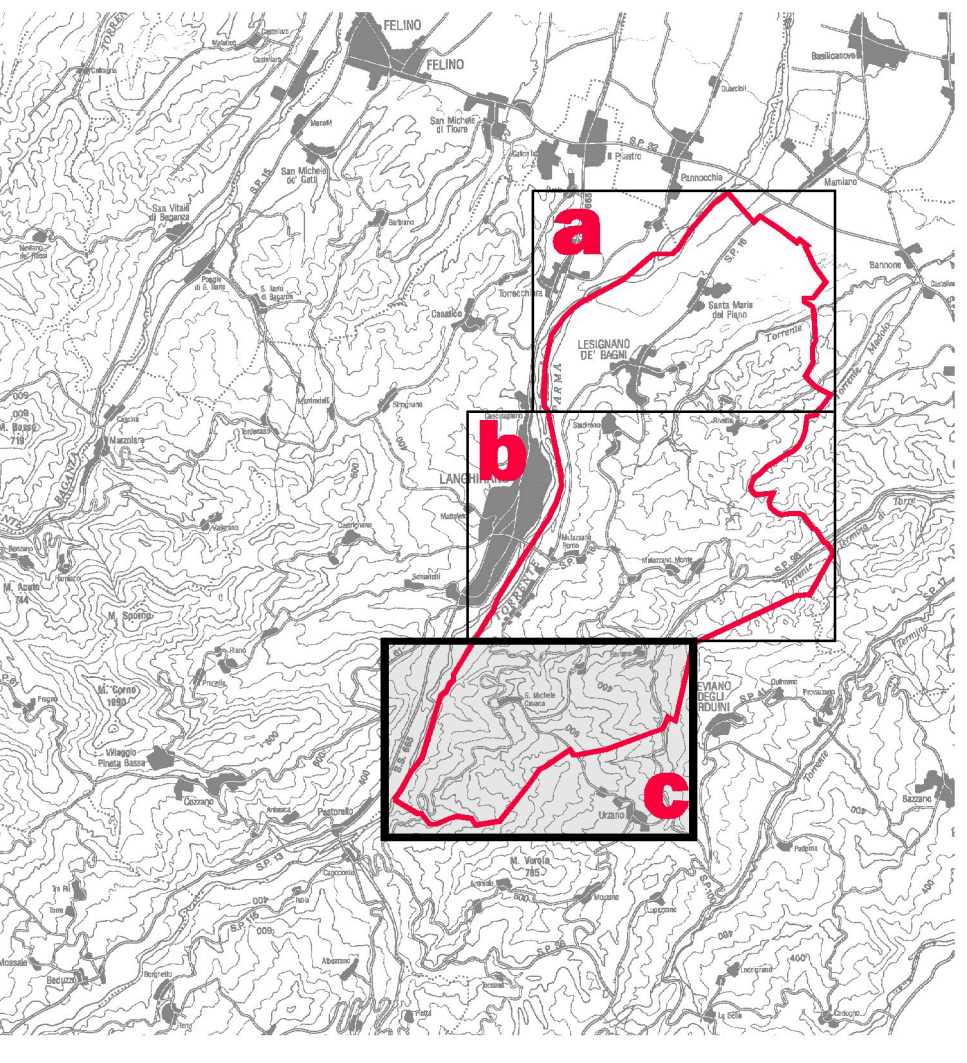

Pianificazione del territorio consolidato ed extra-urbano

P4c

adottato con D.C. n°46 del 24/07/2013
 approvato con D.C. n° del

SCALA 1:5000

ccdp centro cooperativo di progettazione
via Lombardia n.7
 47100 Reggio Emilia
 tel. 0522 507996
 www.ccdp.org
 e-mail: info@ccdp.org
 c.f. n° 01547660352

Il Progetto Arch. ALDO CAI
 Il Sindaco del comune di LESIGNANO DE' BAGNI