


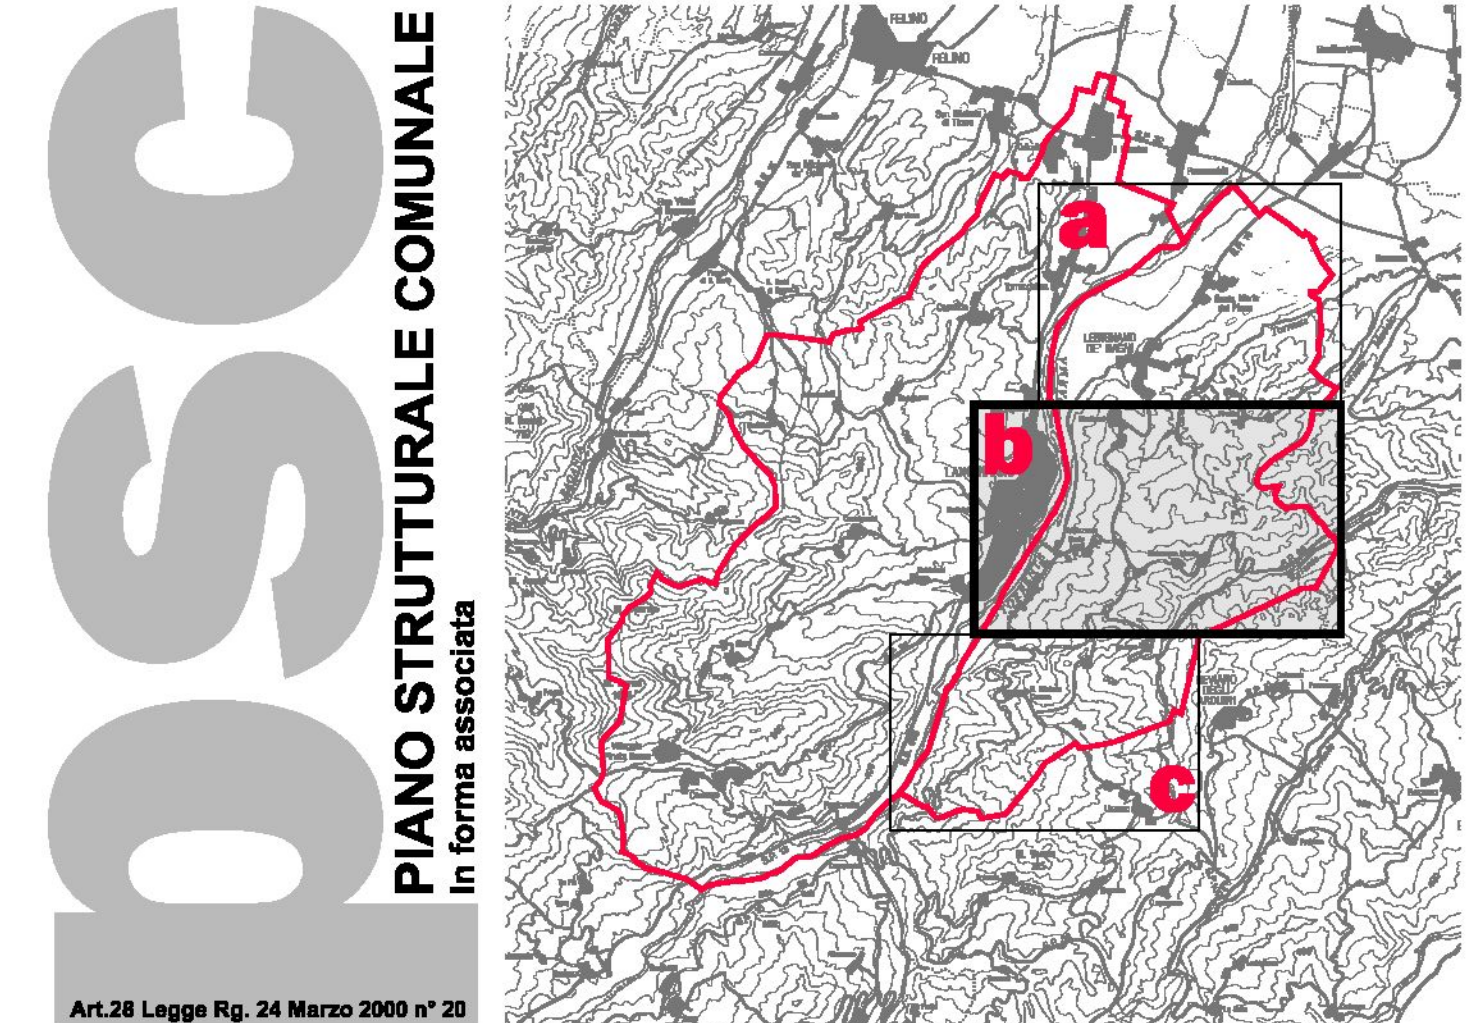


Ambiti e sistemi strutturali

P1b

adottato con D.C. n° 23 del 20/04/2009
approvato con D.C. n° del

SCALA 1:5000

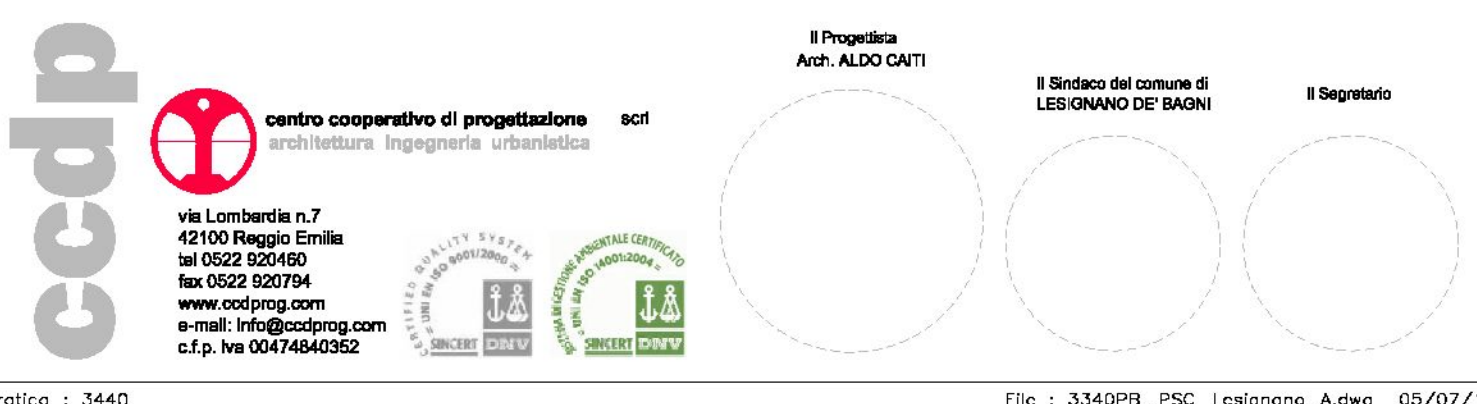

AMBITI E SISTEMI STRUTTURALI

SISTEMA INSEDIATIVO STORICO

- Centri storici urbani (CS) e nuclei storici (NS) (Art.16)
- Strutture insediative territoriali storiche non urbane (Art. 29)
- Edifici vincolati ai sensi del D.Lgs 42/2004 (Art.14)
- Edifici di valore monumentale (Art.14)
- Edifici di interesse storico-architettonico (Art.14)
- Edifici di valore ambientale-testimoniale (Art.14)
- Aree di accertata consistenza archeologica (Art.51)

SISTEMA INSEDIATIVO URBANO A PREVALENZA RESIDENZIALE

- Ambiti urbani consolidati residenziali (Capoluogo, S. Maria del Piano) (Art.17)
- Ambiti urbani consolidati residenziali (Centri minori) (Art.18)
- Ambiti residenziali urbanizzati o in corso di urbanizzazione sulla base di strumenti urbanistici preventivi (Art.19)
- Ambiti rudi a prevalente uso residenziale e aree verdi da tutelare (Art.20)
- ACR Ambiti consolidati da riqualificare tramite PUA (Art.21)
- ART Ambiti a destinazione produttiva e agricola da trasformare, riqualificare e dequalificare tramite PUA (Art.21)
- DR Ambiti di trasformazione per insediamenti a prevalente funzione residenziale (Art.22)
- RI Ambiti residenziali di integrazione dei margini urbanizzati soggetti a conversione attiva (Art.22 bis)

SISTEMA INSEDIATIVO URBANO DELLE ATTIVITA' PRODUTTIVE

- Ambiti consolidati a prevalente funzione produttiva e terziaria (Art.23)
- Ambiti consolidati a prevalente funzione produttiva e terziaria urbanizzati o in corso di urbanizzazione sulla base di strumenti urbanistici preventivi (Art.24)
- DP Ambiti di espansione produttiva e terziaria (Art.26)
- AMP Ambiti di riqualificazione produttiva e terziaria da attuare tramite PUA (Art.26)
- Impianti per la distribuzione carburanti (Art.28)
- Perimetro degli ambiti produttivi consolidati da sottoporre a PUA di riqualificazione urbanistico-ambientale (Art.29)

PIANIFICAZIONE DEL SISTEMA DELLE DOTAZIONI TERRITORIALI

SISTEMA DELLE DOTAZIONI TERRITORIALI

- ART Ambito di riqualificazione per dotazioni termali e collettive di livello sovcomunale (Art.42)
- Ambiti per dotazioni territoriali (sovcomunalari) (Art.42)
- Ambiti per dotazioni territoriali di rilievo comunale (Art.43)
- Ambiti a verde pubblico attrezzato di rilievo comunale (Art.43)
- Ambiti destinati a parcheggi pubblici di U1 e U2 (Art.44)

SISTEMA DELLE INFRASTRUTTURE PER LA VIABILITA'

- Viabilità di interesse provinciale (Art.46)

- Viabilità di interesse locale esistente e di progetto (Art.46)
- Pericoli ciclopodali (Art.46)
- PIANIFICAZIONE DEL TERRITORIO RURALE
- SISTEMA DEL TERRITORIO RURALE
- Zona di tutela naturalistica (Art.30)
- Zona di particolare interesse paesaggistico - ambientale (Art.31)
- Invasi ed alvei di laghi, bacini e corsi d'acqua (Art.35)
- Ambiti di tutela dei caratteri ambientali di laghi, bacini e corsi d'acqua integrati con zone di tutela idraulica (Art.32)
- Ambiti agricoli periferici (Art.37)
- Ambiti agricoli periferici di salvaguardia dei conti vitali (Art.37)
- Ambiti a destinazione residenziale civile in territorio rurale (Art.41)
- AP Ambiti produttivi esistenti in territorio rurale (Art.27)
- Allevamenti zootecnici (Art.36)
- Casifici (Art.36)
- PAE (Art.40)
- FASCE DI RISPETTO
- Limite di rispetto cimiteriale (Art.47)
- Fascia di rispetto stradale (Art.45)

SISTEMA DEGLI AMBITI INTERESSATI DA RISCHI NATURALI

INVENTARIO DEL DISSESTO

- Aree a pericolosità geomorfologica molto elevata (Art.58)
- Aree a pericolosità geomorfologica elevata (Art.58)
- Aree a pericolosità geomorfologica moderata (Art.60)

ZONE DI DEFLUSSO DI PIENA

- Ambito A1 alveo (Art.34)
- Ambito A2 (Art.34)
- Fascia C (Art.57)

