


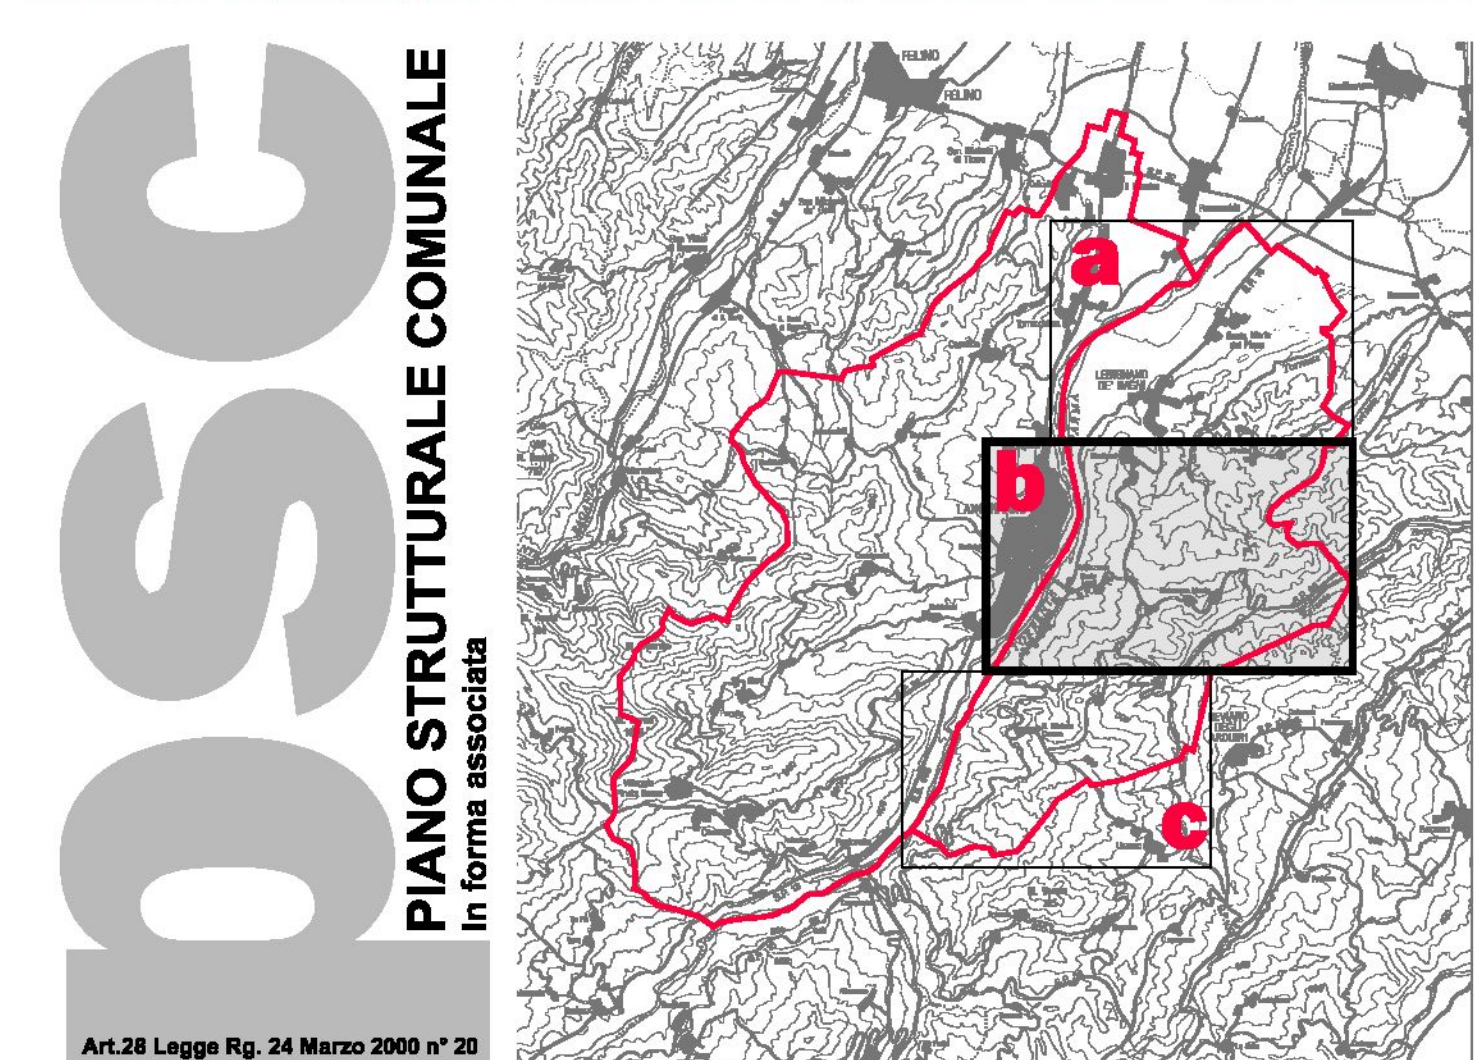

Carta delle tutele ambientali,
storico-culturali e dei vincoli
sovraordinati

adottato con D.C. n° 23 del 20/04/2009
approvato con D.C. n° del



Confini comunali

SISTEMA INSEDIATIVO

- Ambiti consolidati (Art. 17-18-19-23-24)
- Ambiti di trasformazione (Art. 22-22bis)
- Ambiti di riqualificazione (Art. 21)

SISTEMA DEGLI AMBITI, AREE ED ELEMENTI DI INTERESSE STORICO-CULTURALE

- Centri storici urbani (CS) e nuclei storici (NS) (Art. 16)
- Strutture insediative territoriali storiche non urbane (Art. 29)
- Edifici vincolati ai sensi del D.Lgs. 42/2004 (Art. 14)
- Edifici di valore monumentale (Art. 14)
- Edifici di interesse storico-architettonico (Art. 14)
- Edifici di valore ambientale-testimoniale (Art. 14)
- Visibilità panoramica (Art. 50)
- Visibilità storica di interesse provinciale (Art. 50)
- Visibilità storica di interesse comunale (Art. 50)
- Aree di accertata consistenza archeologica (Art. 51)

SISTEMA DEGLI AMBITI, ZONE ED ELEMENTI DI TUTELA PAESAGGISTICA, NATURALE E AMBIENTALE

- Ambiti di tutela naturalistica (Art. 30)
- Ambiti di particolare interesse paesaggistico-ambientale (Art. 31)
- Invasi ed alvei di laghi, bacini e corsi d'acqua (Art. 35)
- Percorso naturalistico Barboi (Art. 53)
- Ambiti di tutela dei caratteri ambientali di laghi, bacini e corsi d'acqua integrati con zone di tutela idraulica (Art. 32)
- Fascie C (Art. 57)
- Sistema dei crinali principali (Art. 52)
- Sistema dei crinali secondari (Art. 52)
- Sistema collinare (Art. 74)
- Progetti e programmi integrati di valorizzazione del paesaggio (Art. 74)

SISTEMA DEGLI AMBITI, SOGGETTI A TUTELA PAESAGGISTICA AI SENSI DELL'ART. 142, COMMA 1°, DEL D. Lgs. 42/2004

- Acque pubbliche (Art. 32-33-34-35)
- Fasce laterali di 150 mt. dal limite demaniale dei corsi d'acqua sottoposti a vincolo paesaggistico (D. Lgs. 42/2004) (Art. 32-33-34-35)
- Zone di tutela del sistema forestale e boschivo (Art. 54)

SISTEMA DEGLI AMBITI DICHIARATI DI NOTEVOLE INTERESSE PUBBLICO AI SENSI DEL D. Lgs. 42/2004

- Perimetro della zona vincolata ai sensi del D. M. 1/8/85 (Calesini) (Art. 55)
- Perimetro della zona vincolata ai sensi del D. Lgs. 42/2004 (ex 1497/39) (Art. 56)

