


PROVINCIA DI PARMA
COMUNE DI LESIGNANO DE' BAGNI

SCS
PIANO STRUTTURALE COMUNALE
in forma associata
Art.28 Legge Rg. 24 Marzo 2006 n° 20

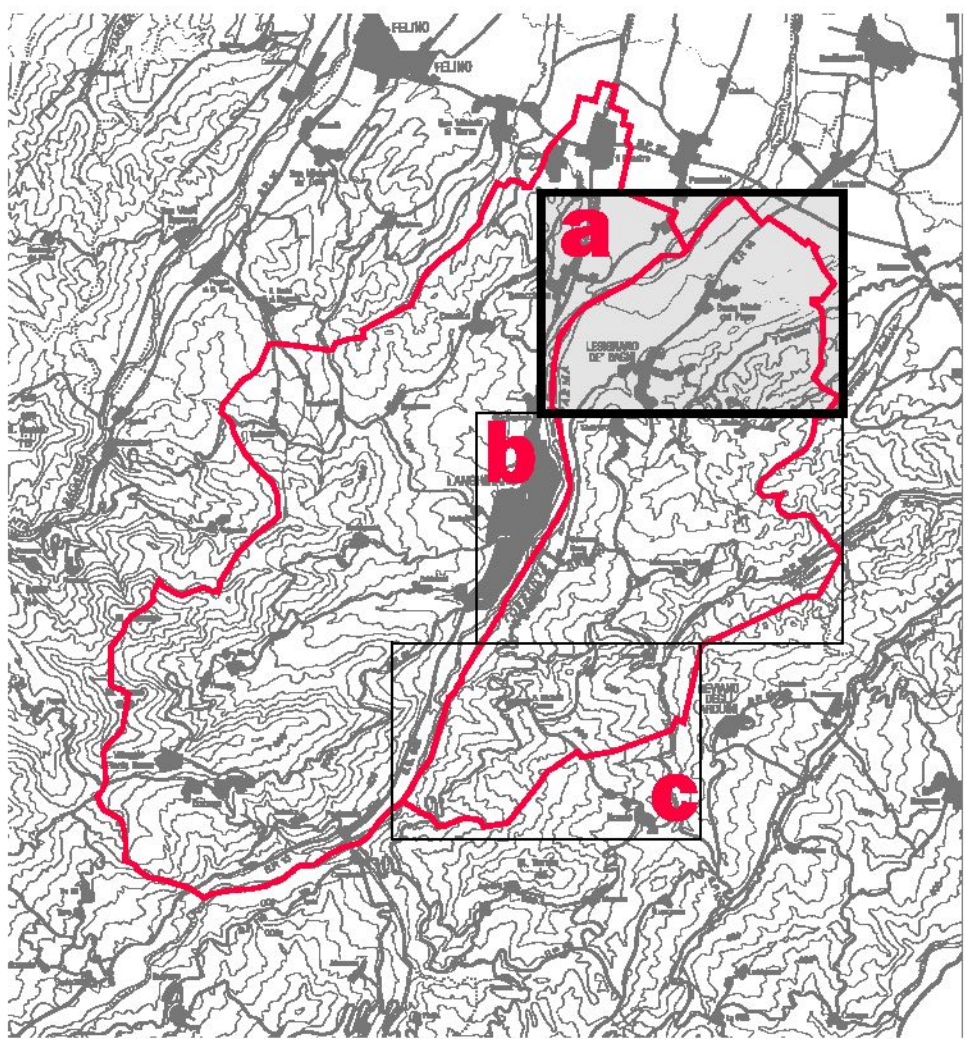


Rispetti e limiti all'edificazione

P3a

adottato con D.C. n° 23 del 20/04/2009
approvato con D.C. n° del

SCALA 1:5000

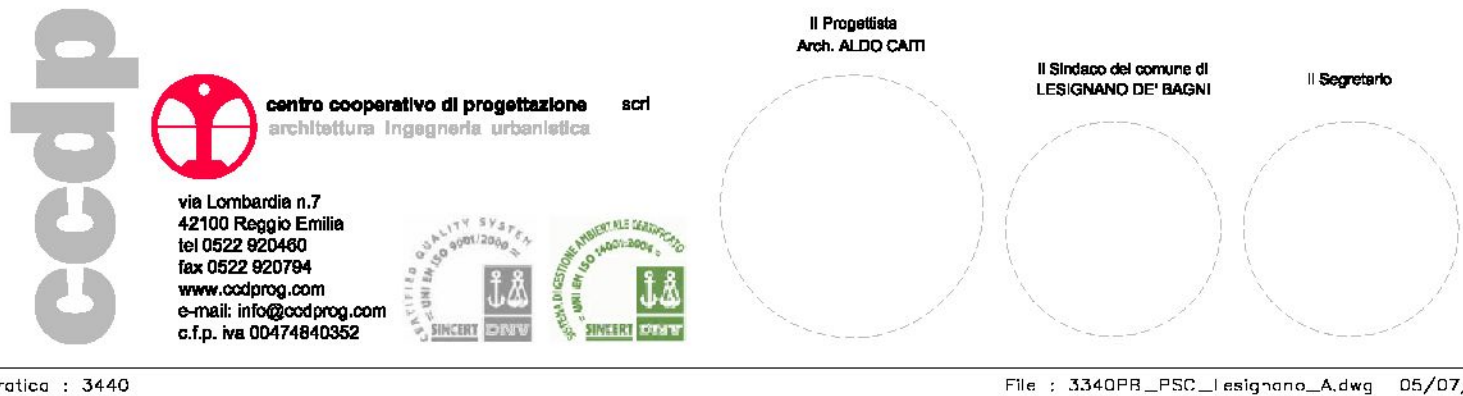

- Contorni comunali**
- SISTEMA INSEDIATIVO URBANIZZATO**
- Ambiti consolidati (Art. 17-18-19-23-24)
 - Ambiti di riqualificazione (Art. 21)
 - Centri storici urbani (CS) e nuclei storici (NS) (Art. 16)
 - Strutture insediative territoriali storiche non urbane (Art. 29)
- SISTEMA INSEDIATIVO URBANIZZABILE**
- Ambiti di trasformazione (Art. 22-22bis)
- SISTEMA DELLE INFRASTRUTTURE PER LA VIABILITA'**
- Viabilità di interesse provinciale (Art. 45)
 - Viabilità di interesse locale esistente e di progetto (Art. 45)
 - Fascia di rispetto stradale (Art. 45)
 - Viabilità panoramica (Art. 50)
 - Viabilità storica di interesse provinciale (Art. 50)
 - Viabilità storica di interesse comunale (Art. 50)
 - Linee elettriche (Art. 47)
 - Impianti di depurazione e relativi rispetti (Art. 47)
 - Stazione radio base (Art. 47)
 - Traffico emittenza radio televisiva e relativo rispetto (Art. 47)
 - Limite di rispetto cimiteriale (Art. 47)
 - Sorgenti di captazione delle acque pubbliche e relativi rispetti (Art. 37-68)
 - Pozzi di prelievo delle acque pubbliche e relativi rispetti (Art. 37-68)
- SISTEMA DEGLI AMBITI INTERESSATI DA RISCHI NATURALI**
INVENTARIO DEL DISSESTO
- Aree a pericolosità geomorfologica molto elevata (Art. 58)
 - Aree a pericolosità geomorfologica elevata (Art. 59)
 - Aree a pericolosità geomorfologica moderata (Art. 60)
 - Calanchi (Art. 55-58)
- ZONE DI DEFLUSSO DI PIENA**
- Ambito A1 alluvio (Art. 34)
 - Ambito A2 (Art. 34)
 - Fascia C (Art. 57)

