


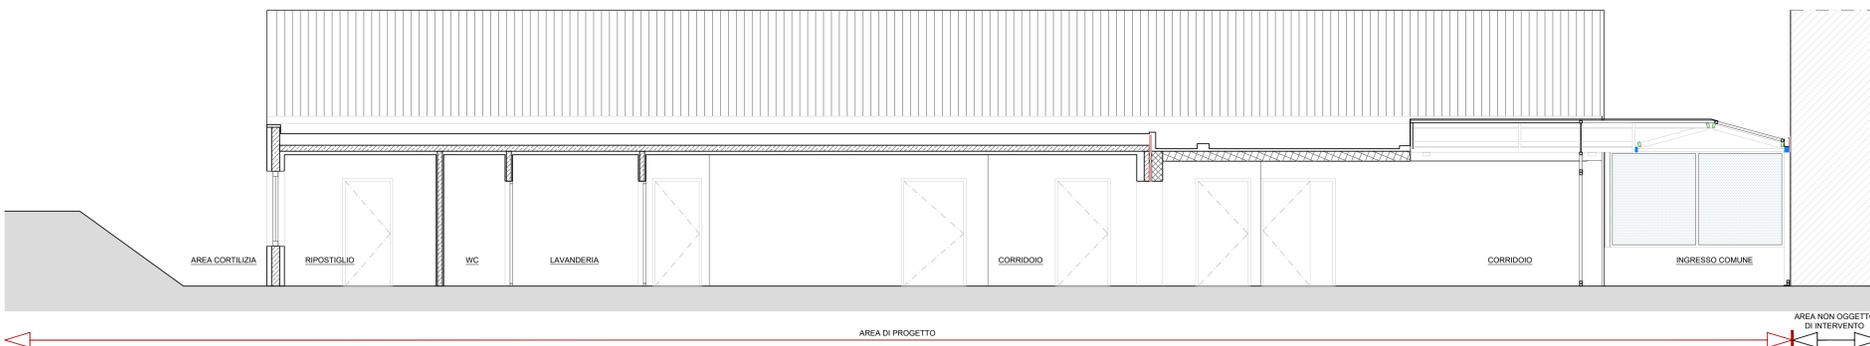


SEZIONE C-C - scala 1:50




PROSPETTO EST / SEZIONE A-A - scala 1:50



SEZIONE A1-A1 - scala 1:50

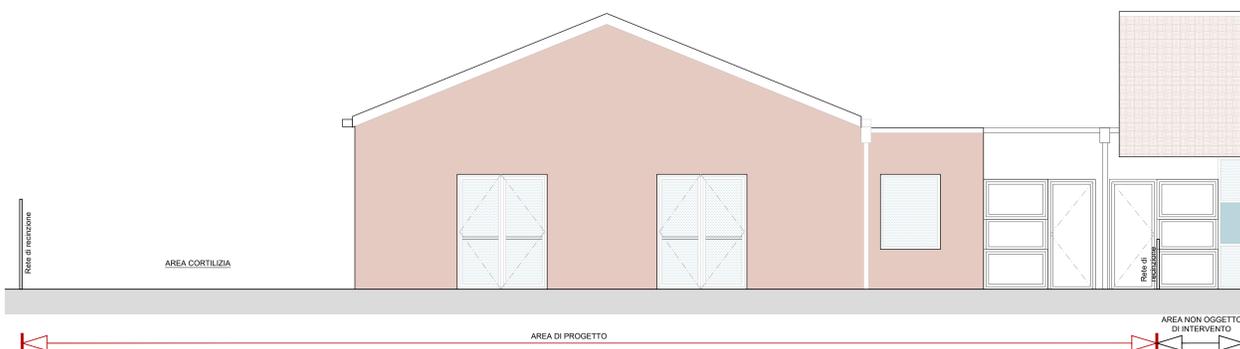

PROSPETTO SUD - scala 1:50

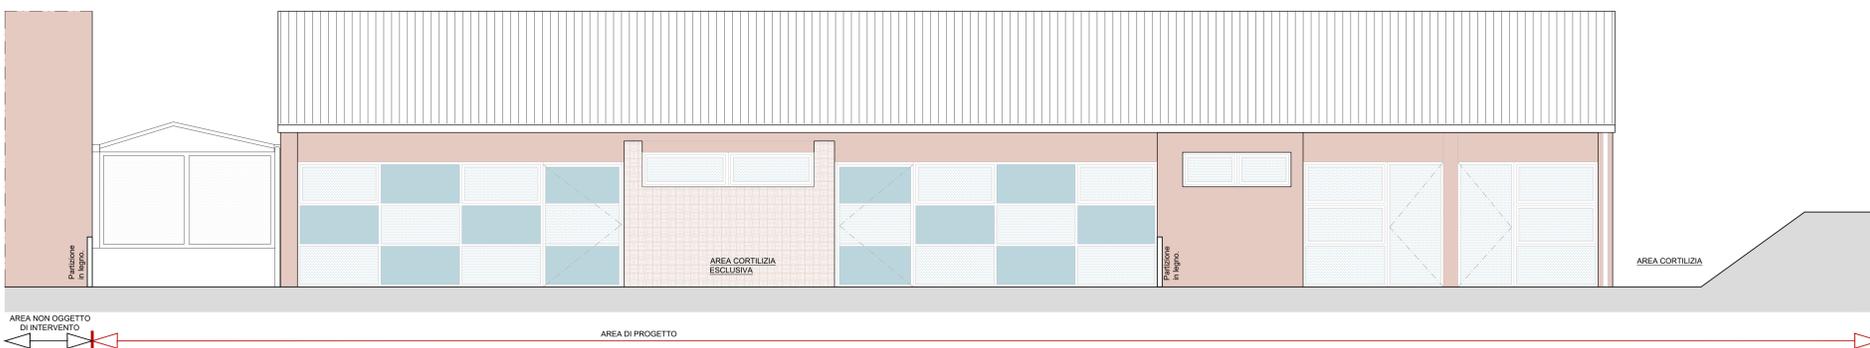

PROSPETTO OVEST - scala 1:50

**LEGENDA**

- PERIMETRO DELL'AREA DI PROGETTO
- PIANTINAZIONE ESISTENTE IN MODELLO ANTICORNICI
- PIANTINAZIONE ESISTENTE IN CONSOLIDATO
- ASFALTO STRADALE
- AREA A VERDE
- TRACCIAMENTO DI PAVIMENTO
- CADUTE E POGGETTI
- SUPERFICIE VETRAIA TRASPARENTE
- SUPERFICIE VETRAIA OPACA
- MURATURA ESISTENTE IN CEMENTO ARMATO
- MURATURA ESISTENTE IN MATTONI DOPPIOLI
- MURATURA ESISTENTE IN LEGNO
- PARTIZIONI IN CARTONGESSO
- COPERTURA ESISTENTE IN LEGNO
- PIANTINI IN ACCIAIO
- STRUTTURA METALLICA DELL'INGRESSO COMUNE TAVOLARI VERTICALI

LOCALITA':  
**LESIGNANO DE' BAGNI**  
 via Volontari del Sangue

Finanziato dall'Unione europea  
 NextGenerationEU  
 PNRR Next Generation  
 Unione europea

Comune di Lesignano dei Bagni

OGGETTO:  
 RIQUALIFICAZIONE FUNZIONALE  
 ASILO NIDO COMUNALE "Il Grillo Parlante"  
 DI LESIGNANO DE' BAGNI  
 CUP: F13C2200460006



FASE:  
 PROGETTO ESECUTIVO

TITOLO:  
 Stato di fatto

PROSPETTI E SEZIONI

CODICE:	TAVOLA:
T22-139	A.03
DATA:	SCALA:
Aprile 2023	1:50

REVISIONI:

1	3
2	4

PROGETTO ARCHITETTONICO E STRUTTURALE:  
 Ing. Paolo Landini

Studio Ar.Tec Ingegneria e architettura s.r.l.  
 tel 0521 210218 fax 0521 210195  
 studi@ar.tecengineering.it

PROGETTO IMPIANTI E ASPETTI ENERGETICI:  
 Ing. Nicola Bedotti